




SCHEMA GIUNTI DI DILATAZIONE

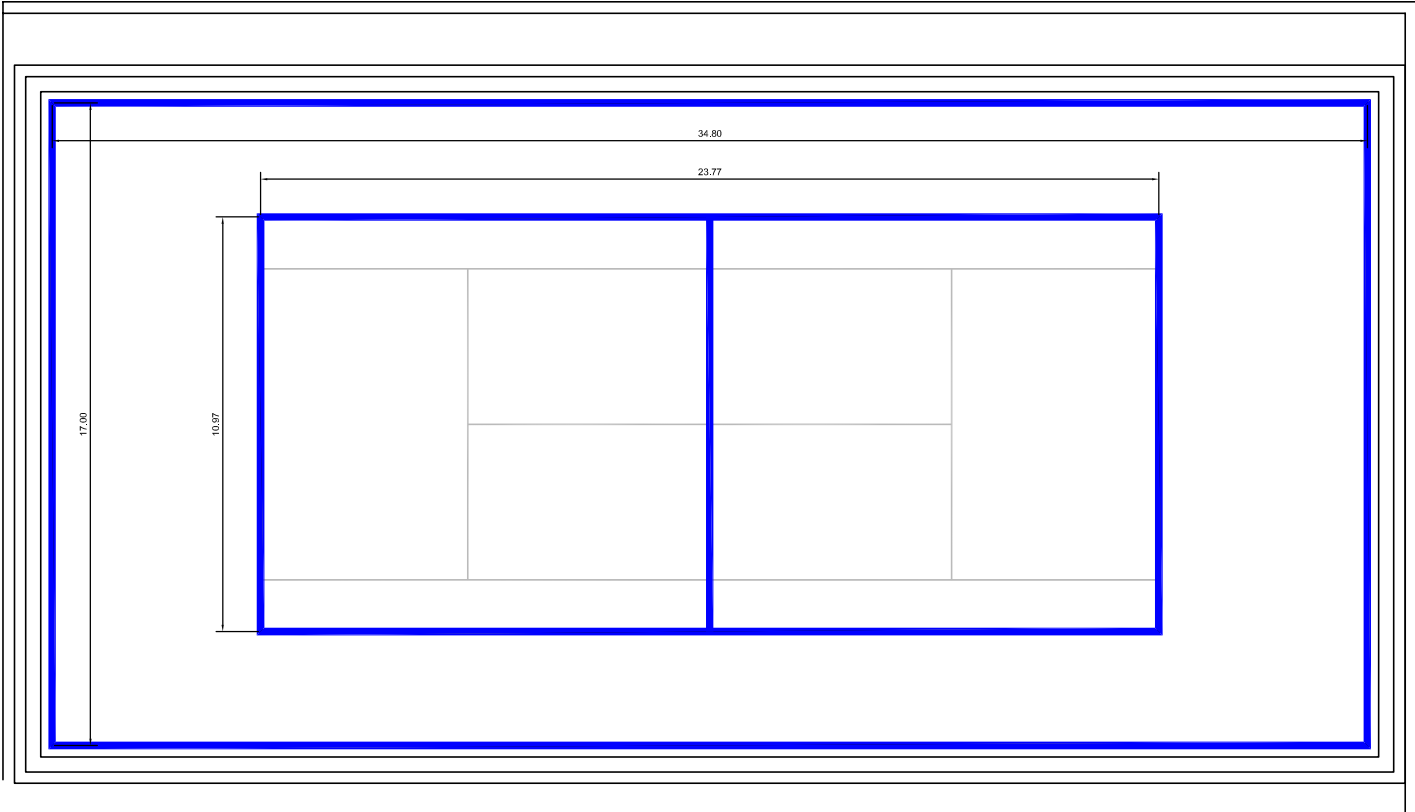

SCHEMA FESSURAZIONI

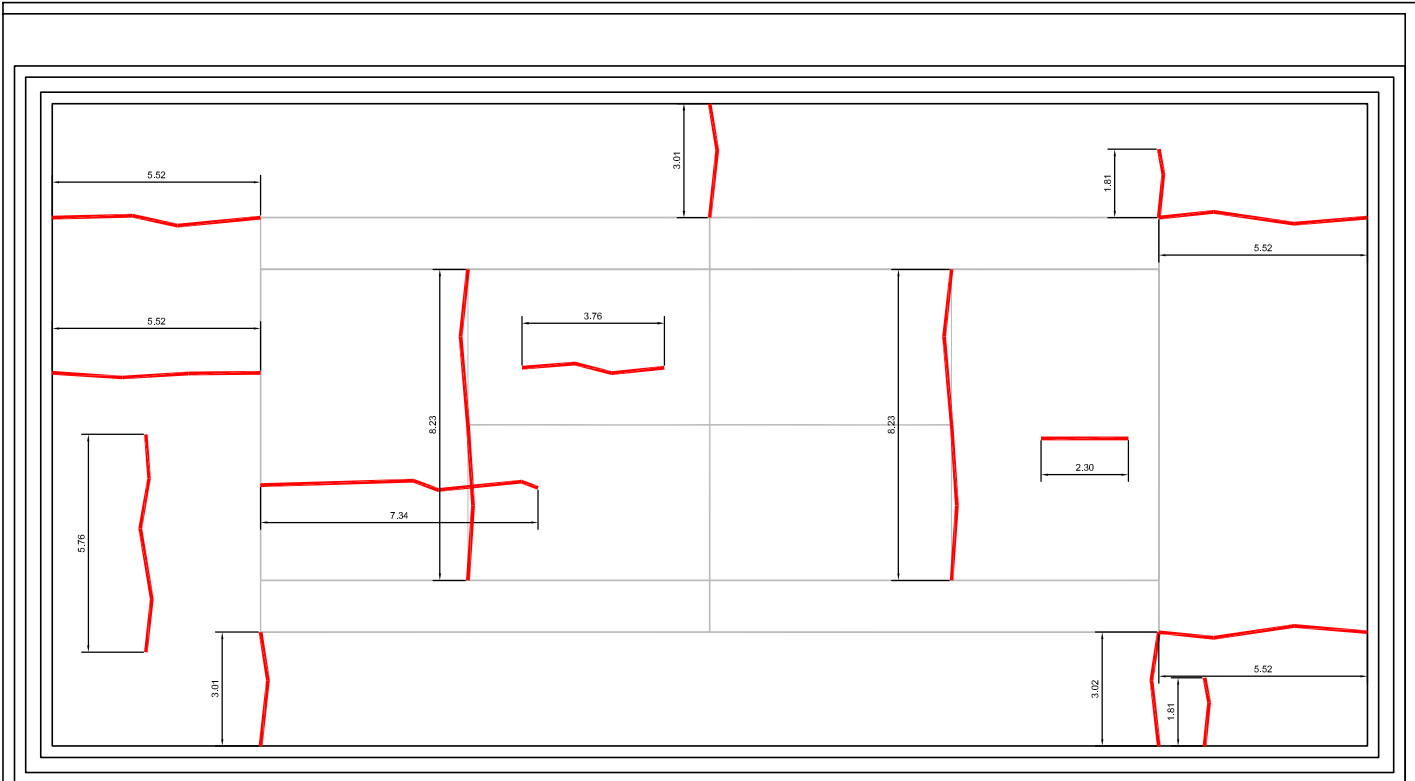

INTERVENTO SUI GIUNTI/FESSURE

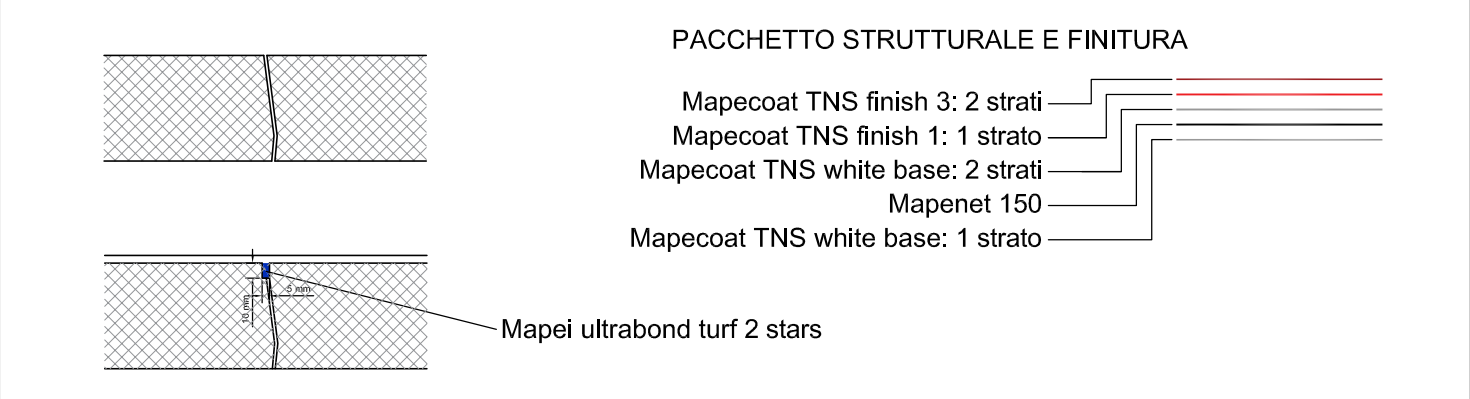

SCALA 1:5



UNIONE DEI COMUNI
dell'Anglona e della Bassa Valle del Coghinas

PROGRAMMAZIONE TERRITORIALE
PROGETTO DI SVILUPPO TERRITORIALE
"ANGLONA COROS, TERRE DI TRADIZIONI"

INTERVENTO PT50

COMUNE DI PLOAGHE

RIQUALIFICAZIONE E COMPLETAMENTO DEL POLO
SPORTIVO DI VIA SARDEGNA

PERIZIA DI VARIANTE

IL PROGETTISTA:
Ing. Giovanni Maria Marras



COLLABORATORE:
Geom. GianMario Tedde

IL RESPONSABILE SETTORE LAVORI PUBBLICI:
Arch. Alessandra Canu

IL R.U.P.:
Ing. Andrea Pireddu

TAVOLA

1

SCHEMA INTERVENTI
CAMPO DA GIOCO

SCALA: 1:200 - 1:5

APRILE 2021