



INTERVENTI CAMPO DA TENNIS

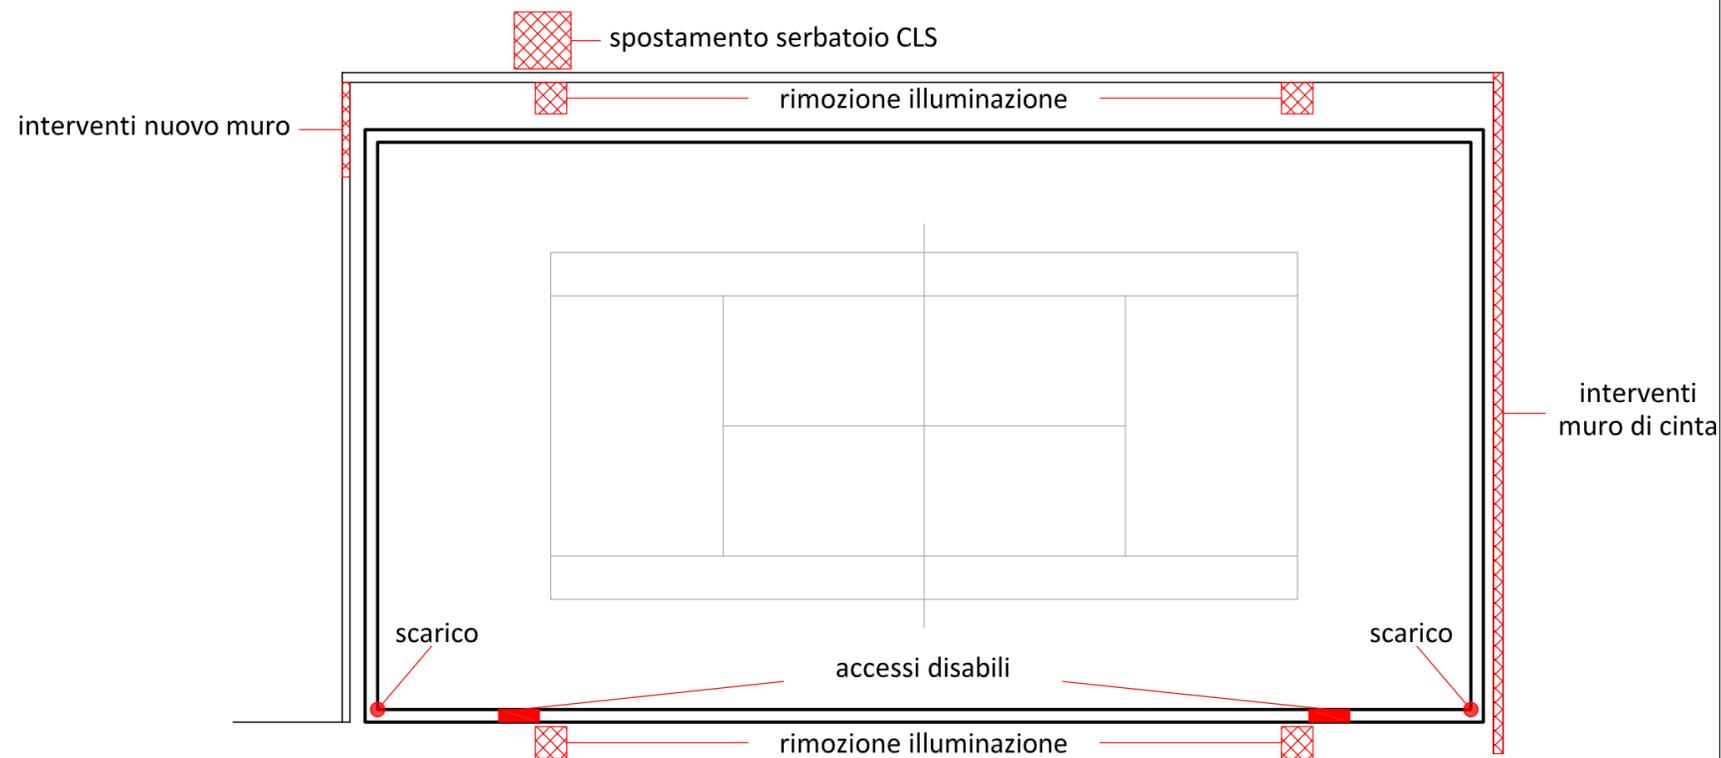

PARTICOLARE INTERVENTI MURO DI CINTA

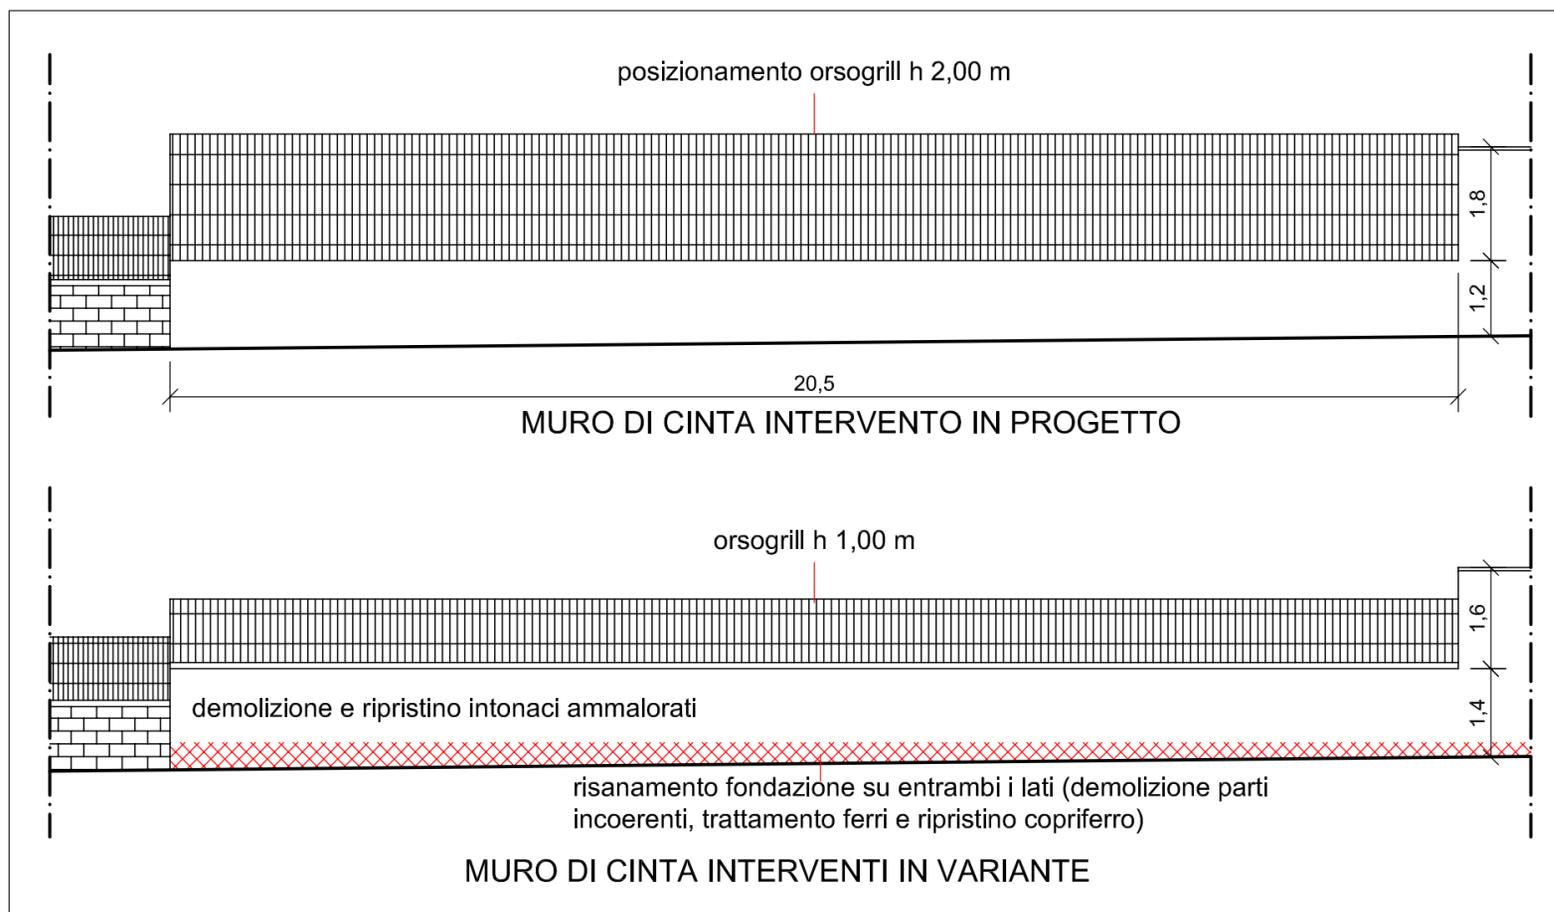

SCALA 1:100



UNIONE DEI COMUNI
dell'Anglona e della Bassa Valle del Coghinas

PROGRAMMAZIONE TERRITORIALE
PROGETTO DI SVILUPPO TERRITORIALE
"ANGLONA COROS, TERRE DI TRADIZIONI"

INTERVENTO PT50
COMUNE DI PLOAGHE
RIQUALIFICAZIONE E COMPLETAMENTO DEL POLO
SPORTIVO DI VIA SARDEGNA

PERIZIA DI VARIANTE

IL PROGETTISTA:
Ing. Giovanni Maria Marras



COLLABORATORE:
Geom. GianMario Tedde

IL RESPONSABILE SETTORE LAVORI PUBBLICI:
Arch. Alessandra Canu

IL R.U.P.:
Ing. Andrea Pireddu

TAVOLA

2

SCHEMA INTERVENTI
CAMPO E PERTINENZE

SCALA: 1:200 - 1:50

APRILE 2021